


NYA BYGGNADSDELAR

112003/70
13 JAN 1971

Stockholms byggnadsnämnd
Gränd 1, Byggnadsstyrelsen 171
Bir Maltén


STOCKHOLM	
KV. SÖRBRUNN NR 8	
VÄNINGSPLAN 1-3	
SKALA 1:900	DAG HELL 8/1 1971
BASA	55-69
BYGGNADSSÄKERHETBYRÅN AB KOPPARLIDEN 2 SÖRBY TEL. 08 30111	kliforke / A 3



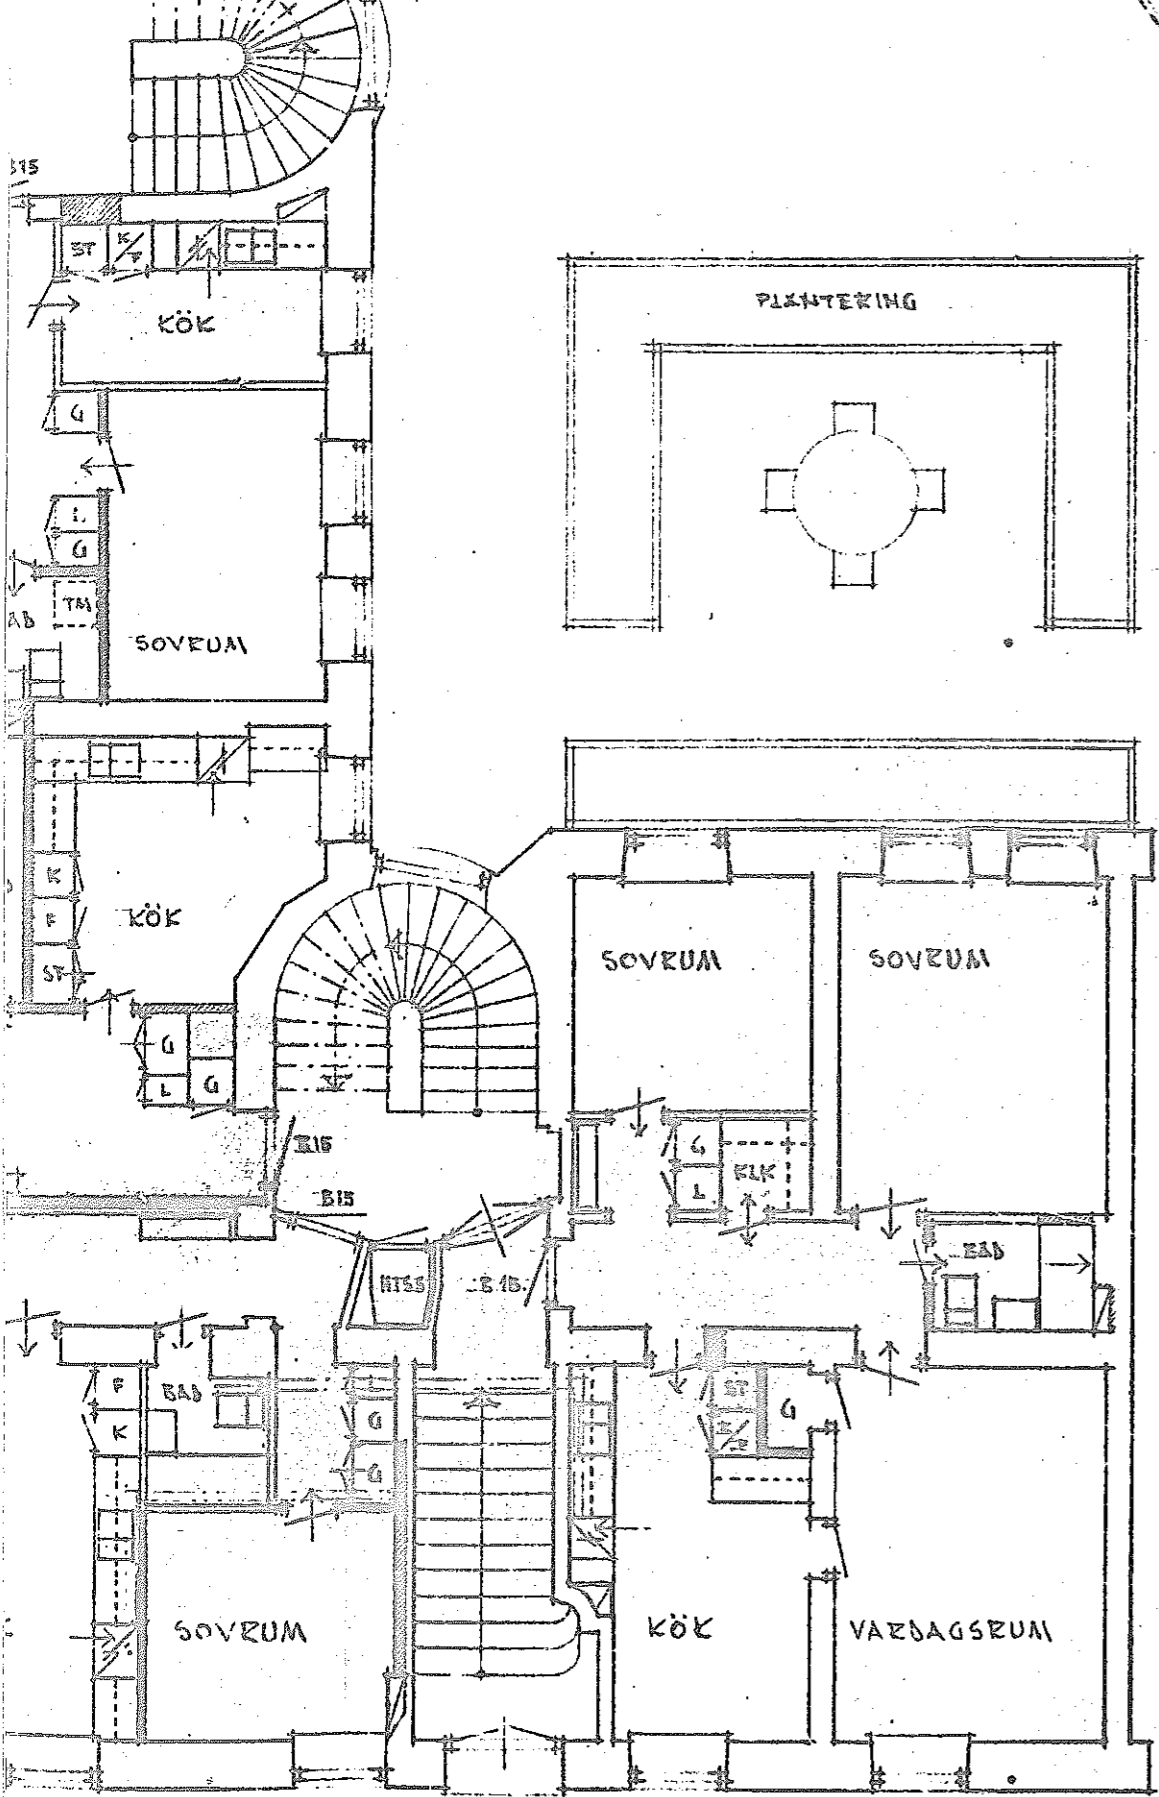

31A

31B

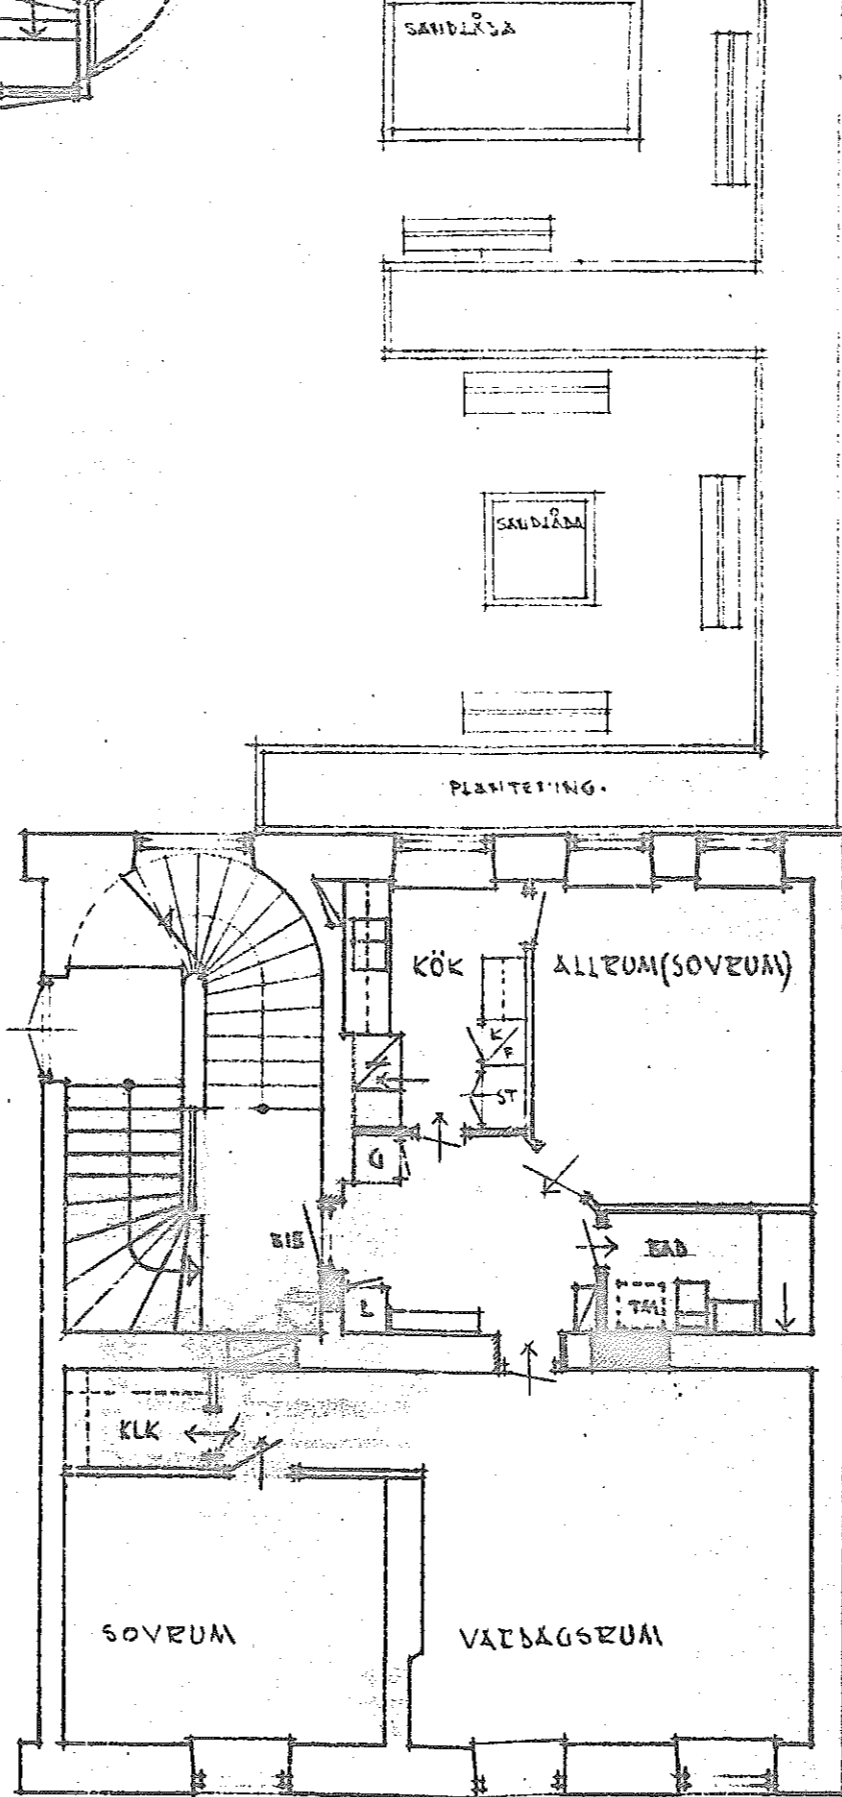

NYA BYGGNADSBELÄR

Stockholms Byggnadsnämnd
 1971
BW *Malin*

12003 / 70
 13 JAN 1971

STOCKHOLM	
KV. SÖRBYGÅRD NR 8	
BOTTENVÄRNING	
SKALA 1:300	STOCKHOLM 8/1 1971
BABA BYGGNADSARKITEKTBYRÅN AB KOPMANBRINI EN 2 STHLM C TEL. 20 / 20 5 11	55-69 A 2